
04001180703950012



ΕΦΗΜΕΡΙΣ ΤΗΣ ΚΥΒΕΡΝΗΣΕΩΣ

ΤΗΣ ΕΛΛΗΝΙΚΗΣ ΔΗΜΟΚΡΑΤΙΑΣ

ΤΕΥΧΟΣ ΤΕΤΑΡΤΟ Αρ. Φύλλου **118**

7 Μαρτίου 1995

ΠΟΛΕΟΔΟΜΙΑ

ΑΠΟΦΑΣΕΙΣ

Αριθ. 3487/736

Τροποποίηση του Γενικού Πολεοδομικού Σχεδίου (ΓΠΣ) οικισμού Θέρμης του Δήμου Θέρμης (Ν. Θεσσαλονίκης).

Ο ΥΠΟΥΡΓΟΣ ΠΕΡΙΒΑΛΛΟΝΤΟΣ, ΧΩΡΟΤΑΞΙΑΣ ΚΑΙ ΔΗΜΟΣΙΩΝ ΕΡΓΩΝ

Έχοντας υπόψη:

1. Τις διατάξεις του άρθρου 3 του Ν. 1337/1983 «Επέκταση πολεοδομικών σχεδίων, οικιστική ανάπτυξη και σχετικές ρυθμίσεις» (Α' 33).

2. Τις διατάξεις του άρθρου 29Α του Ν. 1558/1985 «Κυβέρνηση και Κυβερνητικά Όργανα» (Α' 137) που αυτό προστέθηκε με το άρθρο 27 του Ν. 1081/92 (Α' 154).

3. Τις διατάξεις των άρθρων 3 και 9 (παρ. 8) του Ν. 1561/1985 «Ρυθμιστικό Σχέδιο και πρόγραμμα προστασίας περιβάλλοντος της ευρύτερης περιοχής της Θεσσαλονίκης (Α' 148).

4. Τις διατάξεις του άρθρου 19 της παρ. 1 του Ν. 1849/89 «Επέκταση και συμπλήρωση των στεγαστικών προγραμμάτων του Οργανισμού Εργατικής Κατοικίας και άλλες διατάξεις» (Α' 113).

5. Την 58342/1843/12.9.1990 απόφαση του Υπουργού Περιβάλλοντος, Χωροταξίας και Δημοσίων Έργων «Άσκηση αρμοδιοτήτων από τον Οργανισμό Θεσσαλονίκης» (Β' 630).

6. Τις διατάξεις της παρ. Β του άρθρου 1 του Π. Δ/τος 28/28.1.93 «Καθορισμός αρμοδιοτήτων που διατηρούνται από τον Υπουργό και τις περιφερειακές υπηρεσίες διανομαρχιακού επιπέδου του Υπουργείου Περιβάλλοντος, Χωροταξίας και Δημοσίων Έργων» (Α' 9).

7. Το 2204/1.12.1993 έγγραφο του Οργανισμού Θεσσαλονίκης προς τους αρμόδιους φορείς.

8. Το 36166 ΠΕ/11.2.1994 έγγραφο του Υπουργείου Γεωργίας - Διεύθυνση Γεωργίας Θεσσαλονίκης.

9. Το Τ.Υ. 10921/22.12.1993 έγγραφο της Δ/νσης Τεχνικών Υπηρεσιών Νομαρχίας Θεσσαλονίκης.

10. Το 9328 π.ε./26.1.1994 έγγραφο της ΙΣΤ' Εφορείας Προϊστορικών και Κλασσικών Αρχαιοτήτων.

11. Το 11600/14.2.1994 έγγραφο της Δ/νσης Συγκοινωνιακών Έργων της Περιφέρειας Κεντρικής Μακεδονίας τέως 3η Περιφερειακή Υπηρεσία Δημοσίων Έργων.

12. Το ΔΠ/ΠΜ/οικ/13743/451/24.3.1994 έγγραφο της Δ/νσης Πολεοδομίας Θεσσαλονίκης.

13. Τις 41/1992, 99/1992, 43/1993, και 97/1993 γνωμοδοτήσεις του Κοινοτικού Συμβουλίου Θέρμης.

14. Την 9/συν. 15η/24.6.1994 γνωμοδότηση της Εκτελεστικής Επιτροπής του Οργανισμού Θεσσαλονίκης.

15. Το γεγονός ότι από τις διατάξεις αυτής της απόφασης δεν προκαλείται δαπάνη σε βάρος του κρατικού προϋπολογισμού και του οικείου Δήμου, αποφασίζουμε:

1. Εγκρίνεται η τροποποίηση του Γενικού Πολεοδομικού σχεδίου (ΓΠΣ) του οικισμού Θέρμης του Δήμου Θέρμης (Ν. Θεσσαλονίκης), που έχει εγκριθεί με την 67900/3889/3.10.1988 απόφαση Αναπλ. Υπουργού Περιβάλλοντος Χωροταξίας και Δημοσίων Έργων «Έγκριση γενικού πολεοδομικού σχεδίου των Οικισμών Θέρμης και Τριαδίου της Κοινότητας Θέρμης Ν. Θεσσαλονίκης» (Δ 822) όπως αναδημοσιεύτηκε με την 60802/2597/13.4.1993 απόφαση του Υφυπουργού Περιβάλλοντος, Χωροταξίας και Δημοσίων Έργων (Δ 698) με:

Α. Την τροποποίηση των ορίων του γενικού πολεοδομικού σχεδίου όπως φαίνεται στο χάρτη Π.1.5 σε κλίμακα 1:5000 και ειδικότερα:

- την επέκταση των ορίων του ΓΠΣ βόρεια και βορειοανατολικά στις πολεοδομικές ενότητες 2, 3 μέχρι τα διοικητικά όρια του δήμου και νότια στη ζώνη ΕΜΟ (6).
- Την ένταξη εντός των ορίωνν της πολεδ. ενότητας 2 του αρχαιολογικού χώρου.
- Η μέση πυκνότητα και ο μέσος συντελεστής δόμησης των πολεοδομικών ενοτήτων (Π.Ε) μετά την επέκταση των ορίων του ΓΠΣ και για πληθυσμό της τάξης των 18.500 κατοίκων, διαμορφώνονται και ως εξής:

Πολεοδομική Ενότητα	Μέση πυκνότητα	Μ.Σ.Δ.
1	112	0,82
2	98	0,67
3	88	0,60
4	88	0,60
5	95	0,60
6	–	0,80

Β. Τον καθορισμό χρήσεων αμιγούς κατοικίας στις πε-

ριοχές επέκτασης των Π.Ε.2 και 3 όπως φαίνεται στον χάρτη Π1-3 σε κλίμακα 1:5000.

- Τον καθορισμό χρήσης επαγγελματικών εγκαταστάσεων (ΕΜΟ) στην νότια επέκταση της ΕΜΟ στην νότια επέκταση της ΕΜΟ, σύμφωνα με το άρθρο 5 του από 23.2.1987 Π. Δ/τος (Δ' 166).

- Την τροποποίηση των χρήσεων γης στην υπόλοιπη περιοχή του ΓΠΣ και τον καθορισμό των παρακάτω χρήσεων, που φαίνονται στο χάρτη Π1-3, ως εξής:

- περιοχών γενικής κατοικίας
- περιοχών αμιγούς κατοικίας
- κεντρικές λειτουργίες πόλης
- τοπικά κέντρα γειτονιάς
- χώροι πρασίνου
- κοινωφελείς λειτουργίες (εκπαίδευσης, πρόνοιας, περίθαλψης, αθλητισμού και πολιτισμού).
- χώροι στάθμευσης αυτοκινήτων
- περιοχές βιοτεχνικών εγκαταστάσεων σύμφωνα με το άρθρο 5 του από 23.2.87 Π. Δ/τος (Δ' 166).
- περιοχές βιομηχανικών εγκαταστάσεων σύμφωνα με το άρθρο 6 του ιδίου ως άνω Π. Δ/τος.

Γ. α) Τη γενική εκτίμηση της χωρητικότητας των πολεοδομικών ενοτήτων όπως διαμορφώθηκε μετά τις επεκτάσεις, όπως φαίνεται στον πίνακα Α-11-6.

β) Τη γενική εκτίμηση των αναγκών σε γη (Ηα) για κοινωνική υποδομή επιπέδου πολεοδομικών ενοτήτων και επιπέδου πόλης όπως διαμορφώνεται μετά τις επεκτάσεις όπως φαίνεται στον πίνακα Α11-2.1α.

Δ. Τον καθορισμό ζωνών οικονομικών - θεσμικών κινήτρων και πολεοδομικών μηχανισμών όπως φαίνεται στο χάρτη Π-1.5 σε κλίμακα 1:5.000 και ειδικότερα:

Ζώνη αγοράς Συντελεστή δόμησης (ΖΑΣ).

Ε. Την επέκταση των δικτύων υποδομής στις περιοχές επέκτασης.

ΣΤ. Την τροποποίηση και ιεράρχιση του βασικού οδικού δικτύου του οικισμού και τη σύνδεσή του με τους εφαπτόμενους στον οικισμό κύριους άξονες της Ε.Π.Θ. όπως φαίνονται στους χάρτες Π1-5 και ΚΠ1-3.

2. Συνοπτικά αντίτυπα των παραπάνω δύο (2) χαρτών και δύο (2) πινάκων που θεωρήθηκαν από τον Προϊστάμενο της Δ/νσης Τοπογράφων Εφαρμογών με την 3487/1995 πράξη του δημοσιεύονται στην Εφημερίδα της Κυβερνήσεως με την παρούσα απόφαση.

3. Εντός της περιοχής του γενικού πολεοδομικού σχεδίου (Γ.Π.Σ.) και ειδικότερα στις εκτός σχεδίου περιοχές που περιλαμβάνονται σ' αυτό, οικοδομικές άδειες που έχουν εκδοθεί με τις προγενέστερα ισχύουσες διατάξεις ή έχει υποβληθεί στην αρμόδια πολεοδομική Υπηρεσία πλήρης φάκελλος με τα απαραίτητα για την έκδοση της οικοδομικής άδειας στοιχεία μέχρι την ημερομηνία δημοσιευσης της παρούσας απόφασης εκτελούνται όπως εκδόθηκαν ή εκδίδονται βάσει των υποβληθέντων στοιχείων σε συνδυασμό με τις διατάξεις του Ν. 1577/1985 «Γενικός Οικοδομικός Κανονισμός» (Α' 210).

4. Η ισχύς της παρούσας απόφασης αρχίζει από την δημοσίευσή της στην Εφημερίδα της Κυβερνήσεως.

Η παρούσα να δημοσιευθεί στην Εφημερίδα της Κυβερνήσεως.

Αθήνα, 1 Φεβρουαρίου 1995

Ο ΥΠΟΥΡΓΟΣ
ΠΕΡΙΒΑΛΛΟΝΤΟΣ, ΧΩΡΟΤΑΞΙΑΣ & ΔΗΜ. ΕΡΓΩΝ
Κ. ΛΑΛΙΩΤΗΣ

ΝΟΜΟΣ .... ΟΙΚΙΣΜΟΣ.......................... ΕΠΙΠΕΔΟ ΑΝΑΦΟΡΑΣ: Οικισμός

ΠΙΝΑΚΑΣ Α-11.2.1α: ΑΝΑΓΚΕΣ ΣΕ ΓΗ (Ha) ΓΙΑ ΚΟΙΝΩΝΙΚΗ ΥΠΟΔΟΜΗ ΟΙΚΙΣΜΟΥ
(Συμπληρώνεται μόνο για οικισμούς επαρχιακού επιπέδου και κάτω).

	Προγραμματικό μέγεθος* 2001	Σταθερότυπο της	Σύνολο γης 1987	Διαθέσιμη γη 1981	Αναγκαία νέα γη 1981 - 1987	Αριθμός μονάδων
	(1)	(2)	(3)=(1)x(2)	(4)	(5)=(3)-(4)	(6)
1. ΧΩΡΟΙ ΔΙΟΙΚΗΣΗΣ ΕΠΑΡΧΙΑΣ						
Επαρχιακές Υπηρεσίες						
Δικαστήριο (Ειρηνοδικείο, Πλημμελειοδικείο)						
Αστυνομικό τμήμα	19.200	0,1	1.920	500	1.420	5
Οργανισμοί κοινής ωφέλειας	"	0,2	3.840	/	3.840	1
Δημόσιες τράπεζες	"	0,1	1.920	/	1.920	2
2. ΔΗΜΟΤΙΚΟ ΚΑΤΑΣΤΗΜΑ	"	0,1	1.920	520	1.400	1
3. ΕΛΕΥΘΕΡΟΙ ΧΩΡΟΙ ΟΙΚΙΣΜΟΥ						
Κεντρική πλατεία						
Πάρκο πόλης	"	6	115.200		115.200	1
Πλατείες γειτονιάς-πάρκα	"	1,5	28.800	4.811	23.989	3
4. ΠΝΕΥΜΑΤΙΚΟ ΚΕΝΤΡΟ	"	0,32	6.144	2.700	3.444	1
5. ΕΜΠΟΡΙΚΟ ΚΕΝΤΡΟ	"	0,39	7.488			
6. ΕΚΠΑΙΔΕΥΤΗΡΙΑ						
Γυμνάσιο - Λύκειο	"	1,0	19.200	9.250	9.950	
Δημοτικό - Νηπιαγωγείο	"	1,4	26.880	9.426	17.454	6
7. ΚΤΙΡΙΑ ΥΓΕΙΑΣ - ΠΡΟΝΟΙΑΣ	"	0,3	5.760	/	5.760	
Ιατρείο Ι.Κ.Α. ή Υγειονομικός σταθμός						
Παιδικοί/Βρεφικοί σταθμοί				437	437	
8. ΑΘΛΗΤΙΚΟ ΚΕΝΤΡΟ	"	5,5	105.600	25.871	79.729	4
9. ΠΑΙΔΙΚΕΣ ΧΑΡΕΣ	"	1,5	28.800	1.365	27.435	6
10. ΝΑΟΙ	"	1,5	28.800	9.680	19.120	5
11. ΝΕΚΡΟΤΑΦΕΙΟ	"	0,8	15.360	Ακατάλληλ	15.360	1

A-11.2.

... Α-11.1.2 και Α-11.1.3.

ΝΟΜΟΣ ... ΟΙΚΙΣΜΟΣ ... ΕΠΙΠΕΔΟ ΑΝΑΦΟΡΑΣ: Πολεοδομική ενότητα

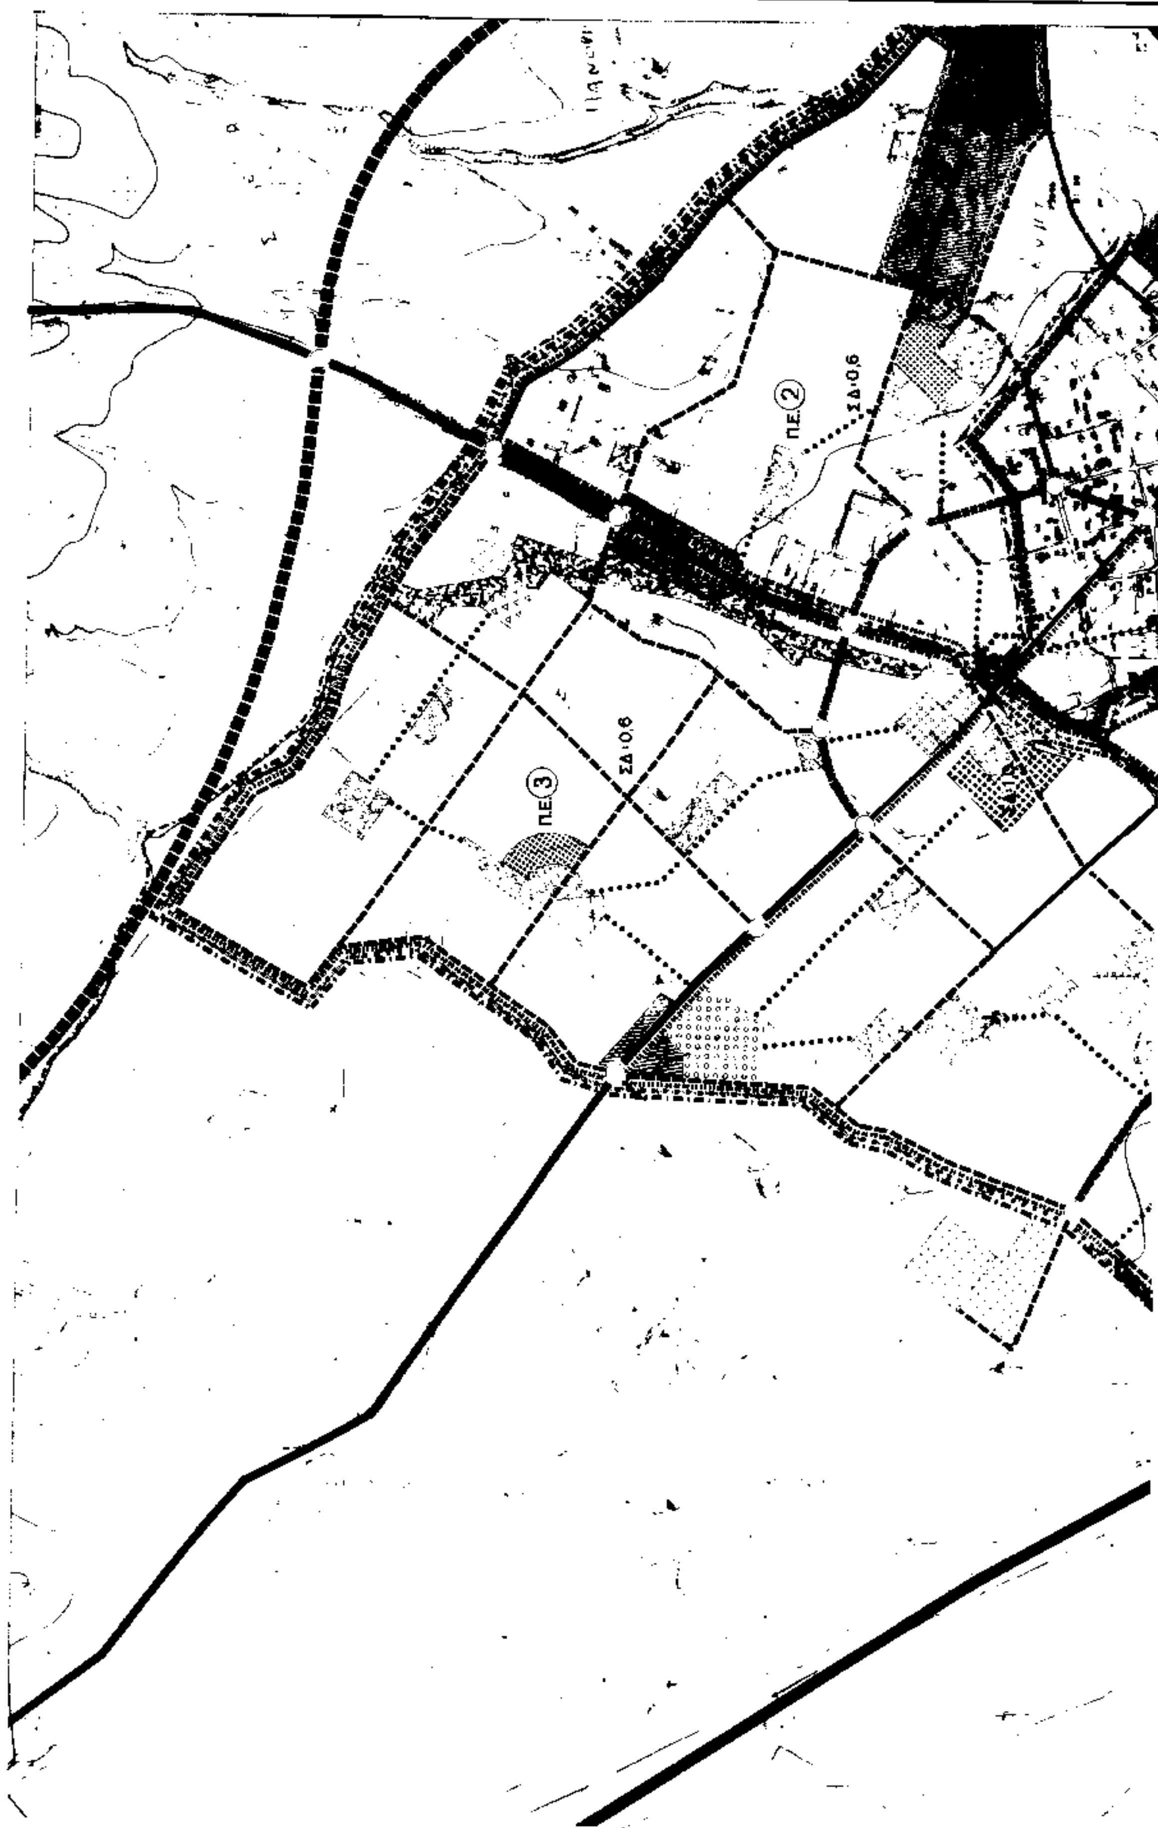
ΠΙΝΑΚΑΣ Α-11.6. : ΧΩΡΗΤΙΚΟΤΗΤΑ ΠΟΛΕΟΔΟΜΙΚΩΝ ΕΝΟΤΗΤΩΝ (σε κατοίκους) 2001

ΕΚΤΕΛΕΣΤΙΚΗ ΕΠΙΤΡΟΠΗ
Συνεδρία 15η/94 Θέμα 9
ΓΝΩΜΟΔΟΤΗΣΗ
Θεσσαλονίκη 29/6/...
Ο ΠΡΟΕΔΡΟΣ Τ.Υ.

	Πληθυσμός Πολεοδ/κής Ενότητας (κατ.)	Έκταση Πολεοδομ. Ενότητας (Ha)	Μέσος Σ.Δ. Πολεοδ. Ενότητας	Σταθερότυπο εξυπ. κατοικίας (m²/κατ.)	Σταθ/πο γης για κοιν. εξυπ. (m²/κατ.)	Πυκνότητα Πολεοδ. Ενότ. (μικτή) (κατ./Ha)	Συντελεστής κορεσμού	Συνολική Χωρητικότ. Πολ. Ενότ. (κατ.)	Απομέν. Χωρητ. κατά Πολ. Ενότ. (κατ.)
	(1)	(2)	(3)	(4)	(5)	(6)	(7)	(8)	(9)
	p	ε	σ	k	u	$d=\frac{\sigma}{k+u\sigma}10^4$	λ	c=εdλ	c'=c-p
Πολεοδομική Ενότητα 1	3.439	96	0,82	35	47	111,5	0,52	5.566	3.127
" " 2	610	94	0,57	37	47	97,8	0,41	3.770	3.160
" " 3	[illegible]	53	0,6	40	47	87,97	0,39	2.848	2.848
" " 4	[illegible]	109,4	0,6	40	47	87,97	0,39	3.753	3.753
(Τριάδι) 5	600	73,6	0,6	37	47	92,02	0,355	2.410	1.810
ΞΝΟ 6		61,3 (2)	0,3						
ΒΙΠΑ 7		61							
Σύνολο Πολεοδ. Ενότητας	3.649	578,5	0,69					18.347	14.698
Ζώνη κεντρικών λειτουργιών	0				(2), μαζί με περιοχή συνεταιρισμού πολυτέκν.				
Σύνολο οικισμού	3.649	578,5	0,69	38	47	96	0,41	18.347	14.698

ΠΗΓΕΣ: Αναλυτική περιγραφή τρόπου σύνταξης του πίνακα στις προδιαγραφές (πίν. Α-11.6)

(1) χωρίς παραθαλάσσιο χώρο

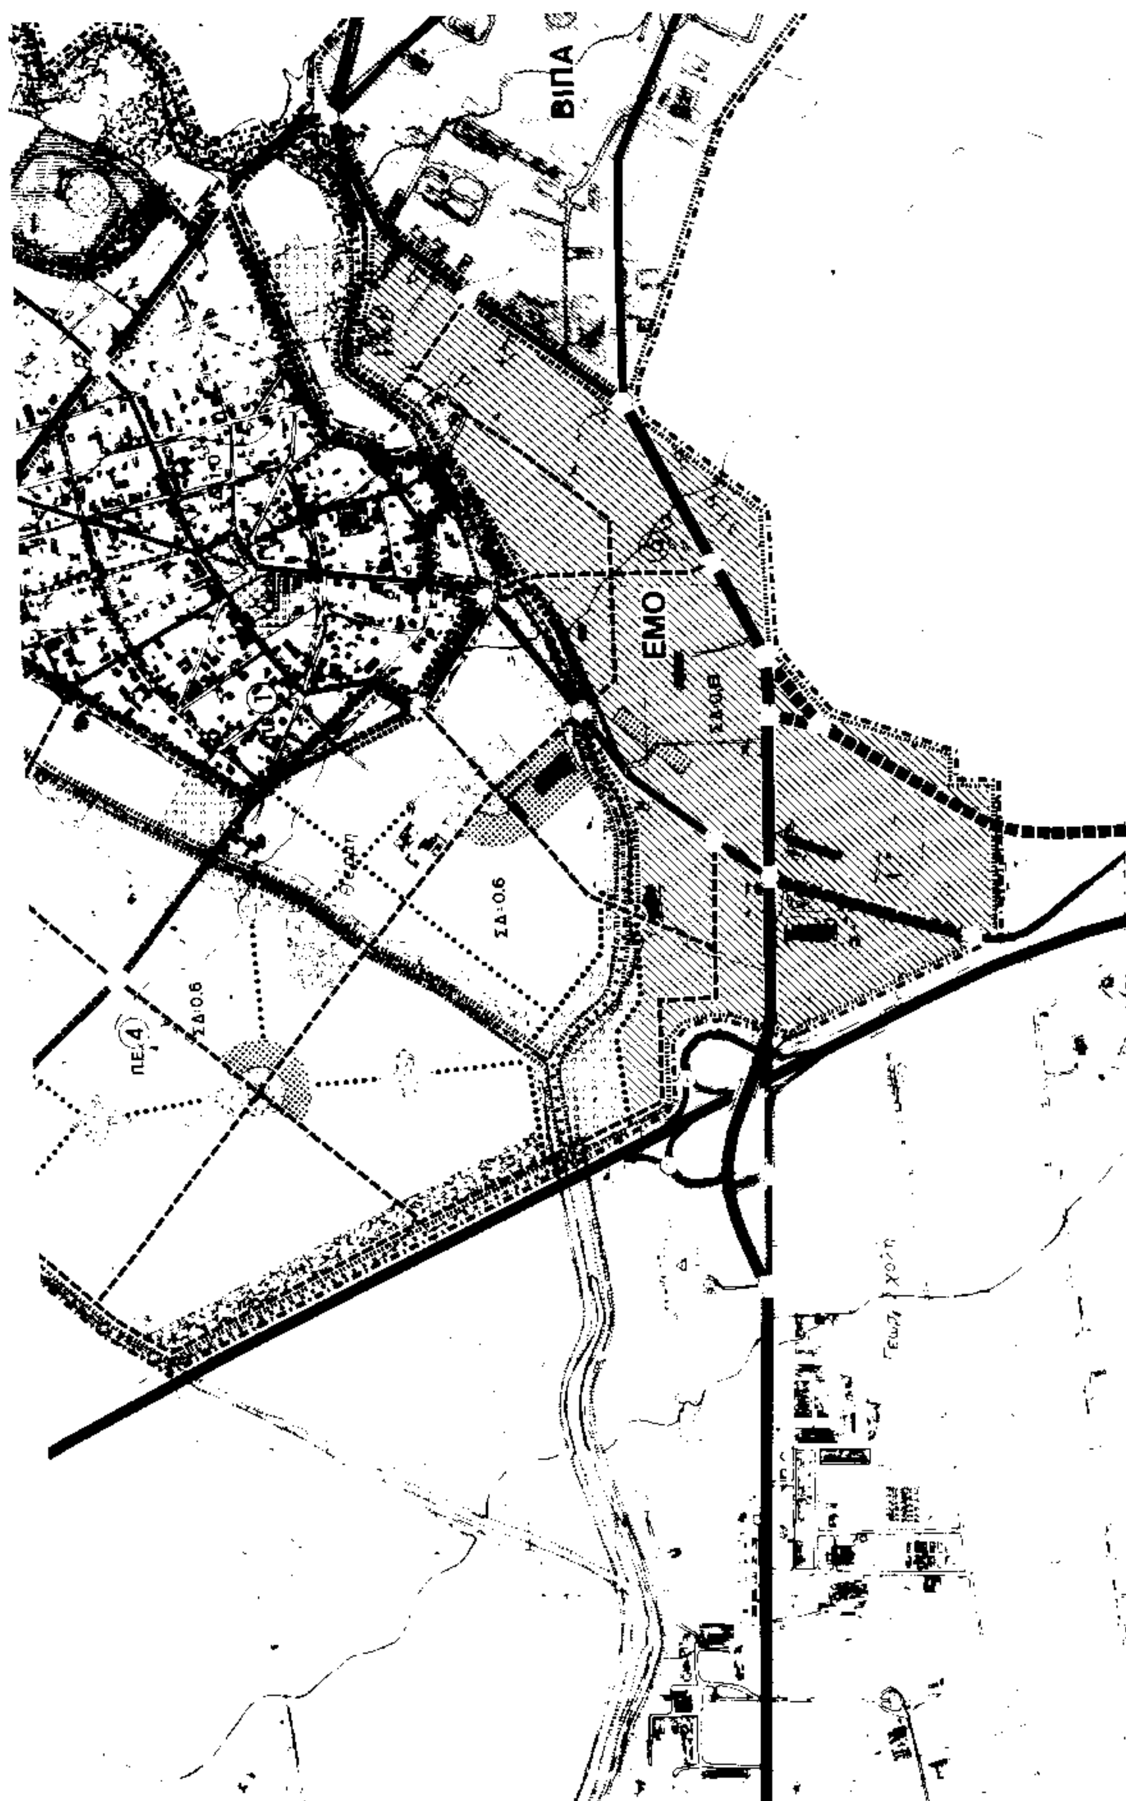

Π.Ε.②
ΣΔ:0,6
Π.Ε.③
ΣΔ:0,6

Υ.Χ.Ο.Π

ΕΠΑ 82 84

ΥΠΟΜΝΗΜΑ

- Ορια σχεδίου πόλης 1991
- Ορια εγκεκριμένου Σχεδίου πόλης 1986
- Ορια Δήμων και Κοινοτήτων
- Ορια συνοικίας
- Ορια γειτονιάς
- 1 Μικτή πυκνότητα (κατ/Ηα) κατά πολεοδομική ενότητα
- 2 Μέσος Συντελεστής Δόμησης κατά πολεοδομική ενότητα
- Ορια πραγματικής πόλης 1986
- Ορια πυκνοδομημένης περιοχής εκτός σχεδίου 1986
- Κεντρικές λειτουργίες πόλης
  Central area
- Τοπικά κέντρα πολεοδομικών ενοτήτων/γειτονιών
- Εκπαίδευση
- Περίθαλψη
- Πρόνοια
- Αθλητισμός
- Πολιτιστικές λειτουργίες
- Αρτηρία
- Συλλεκτήρια


ΒΙΠΑ
ΕΜΟ
ΣΔ:0.6
ΣΔ:0.6

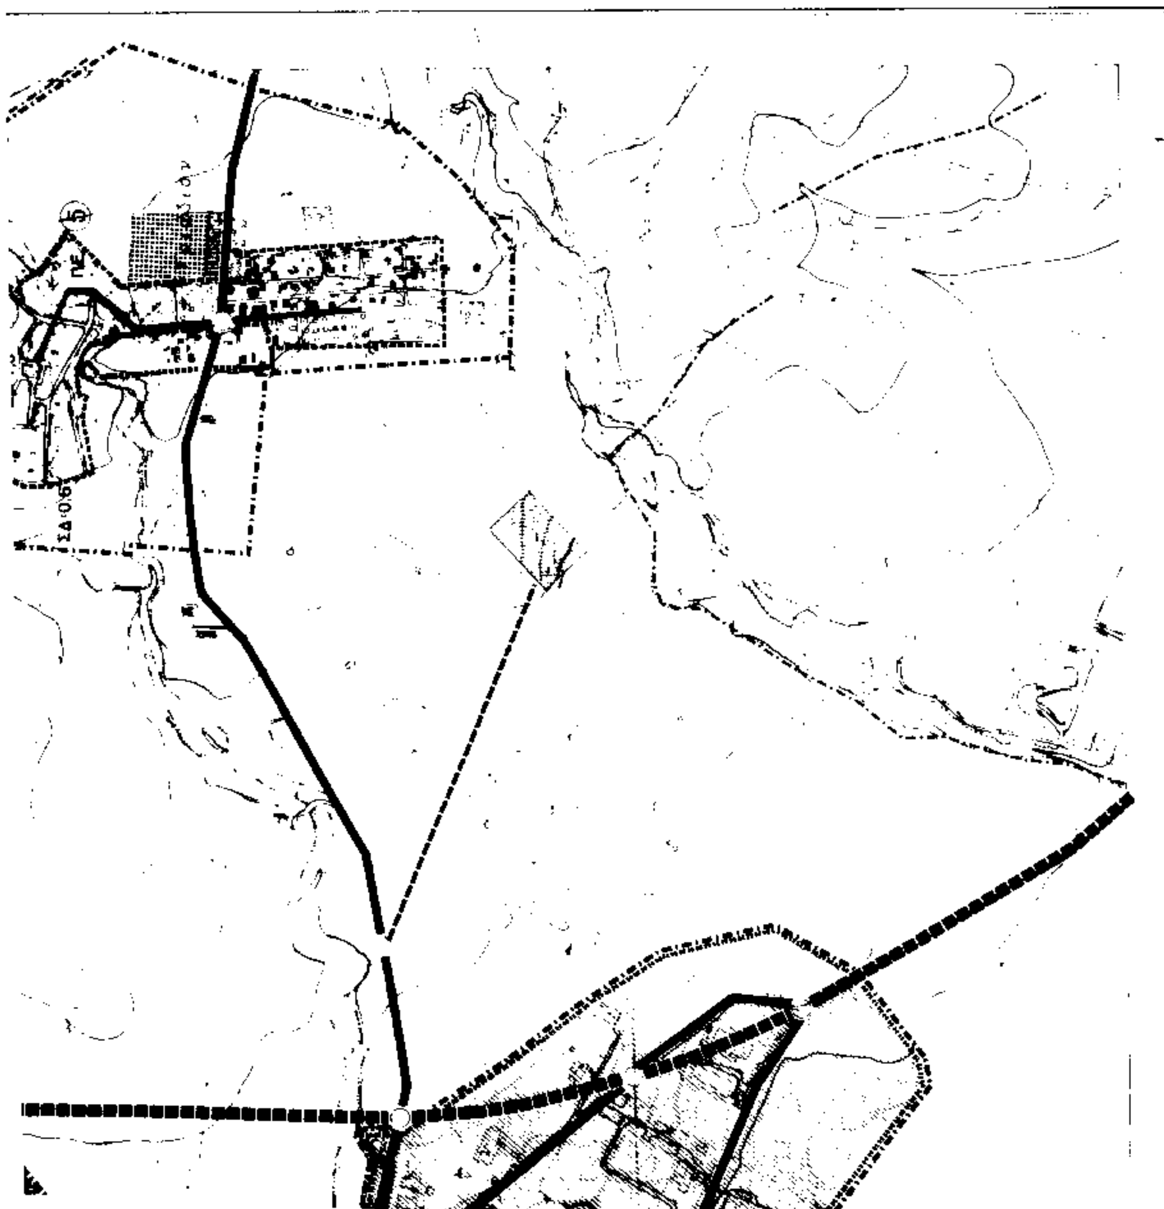
Εγκαταστάσεις μαζικών μεταφορών

ΖΑΣ ζώνη αγοράς συντελεστών

Γ 3487/95
Τροποποίησης του Γενικού Πολεοδομικού Σχεδίου (Γ.Π.Σ.) οικισμού Θέρμης του Δήμου Θέρμης (Ν. Θεσ/νίκης)

1. 2. 1995
Ο Δ/ντής
Γεω. Αποστολάκος

Αρ. φ. 33/95
συν. 6Χ2



ΓΕΝΙΚΟ ΠΟΛΕΟΔΟΜΙΚΟ ΣΧΕΔΙΟ

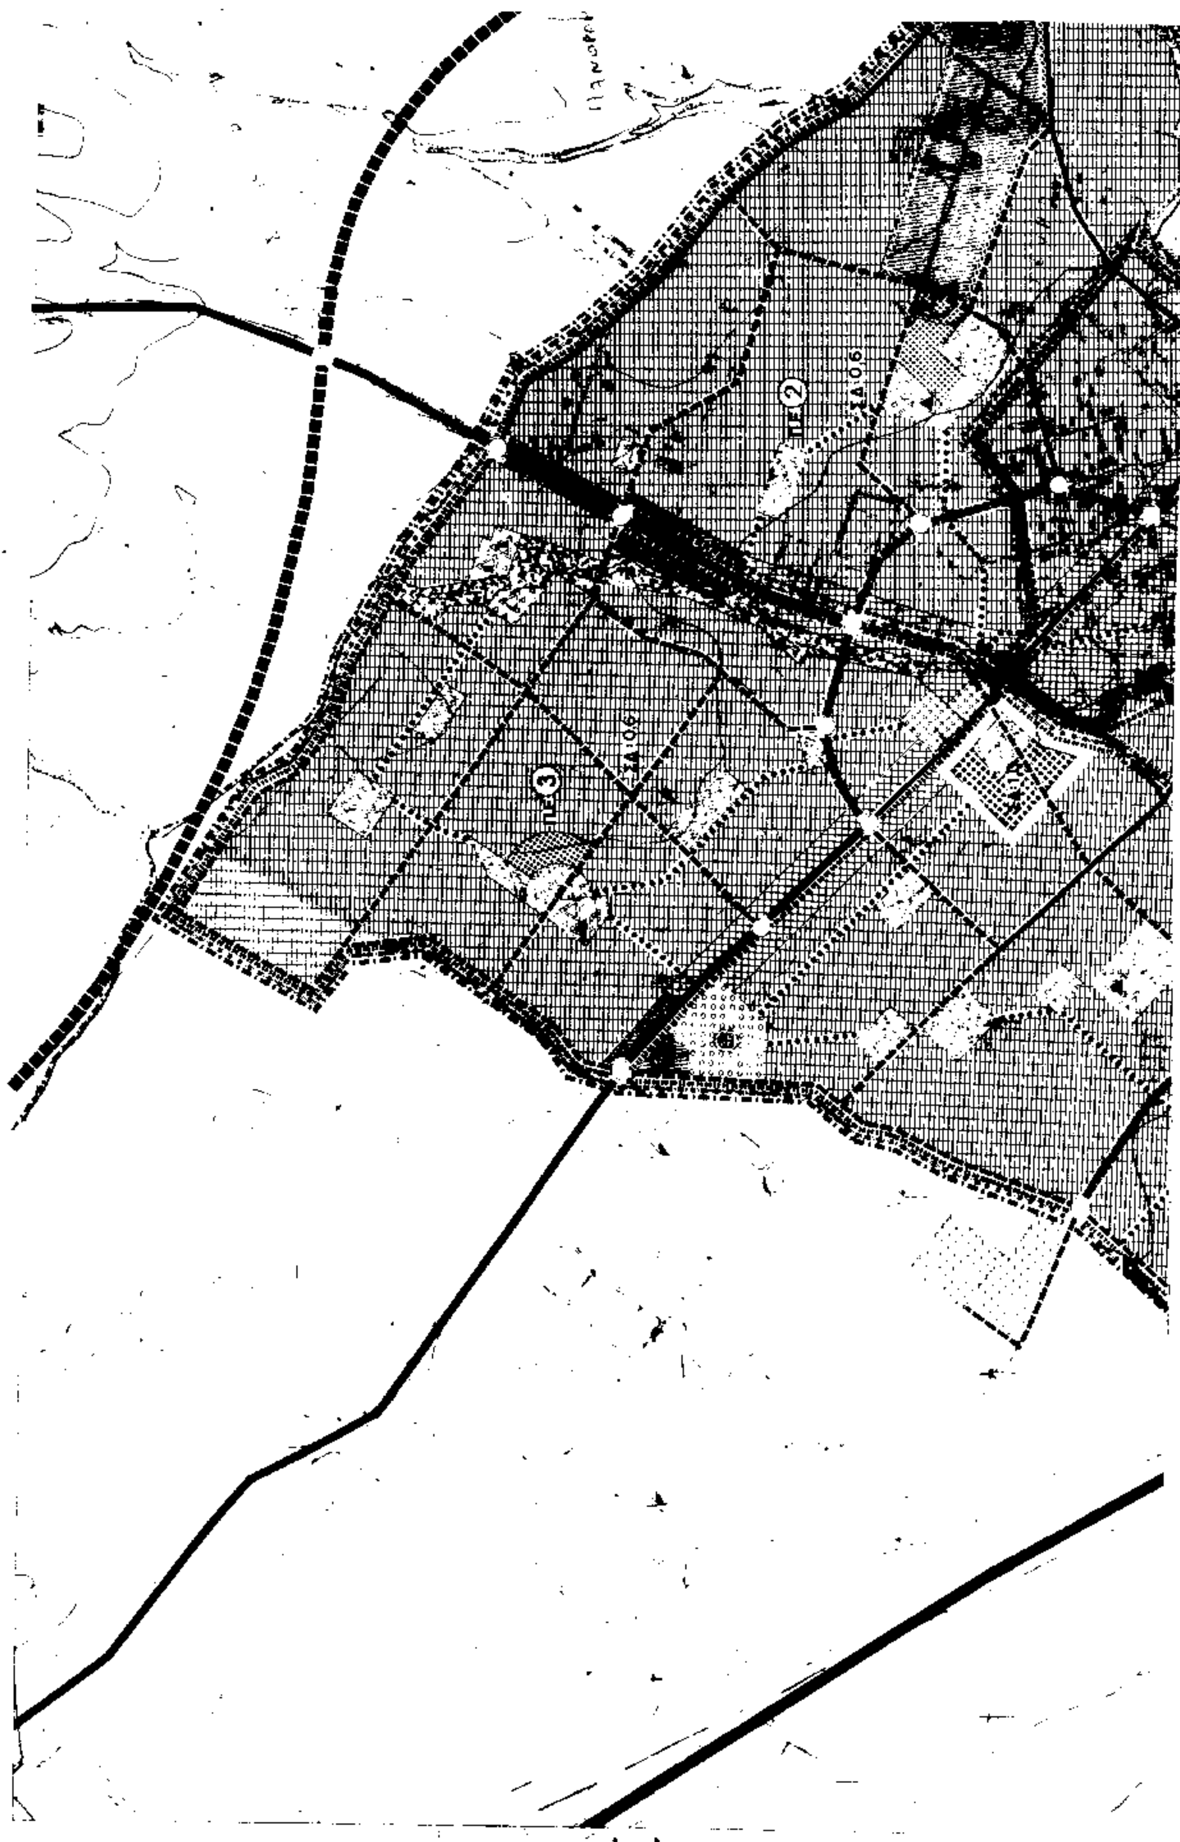
ΠΟΛΕΟΔΟΜΙΚΗ ΟΡΓΑΝΩΣΗ - ΛΕΙΤΟΥΡΓΙΕΣ

Π 1.5 ΓΕΝΙΚΟ ΠΟΛΕΟΔΟΜΙΚΟ ΣΧΕΔΙΟ

ΘΕΡΜΗ

ΚΛΙΜΑΚΑ 1:5000

1986 ΝΟΜΟΣ ΘΕΣΣΑΛΟΝΙΚΗΣ


ΠΕ 2
ΣΔ 0,6
ΠΕ 3
ΣΔ 0,6

Υ.Χ.Ο.Π

ΕΠΑ 82 84

ΥΠΟΜΝΗΜΑ

Όρια δήμων και Κοινοτήτων

Όρια ΖΟΕ

Όρια σχεδίου πόλης

Όρια εγκεκριμένου σχεδίου

Όρια συνοικίας

Όρια γειτονιάς

Κεντρικές λειτουργίες πόλης

Τοπικό κέντρο συνοικίας - γειτονιάς

Εκπαίδευση

Νηπιαγωγείο

Δημοτικό

Γυμνάσιο

Λύκειο

Πρόνοια

Παιδικός σταθμός

Αθλητισμός

Γήπεδα

Γυμναστήριο

Πολιτιστικές λειτουργίες

Περιαστικό πράσινο

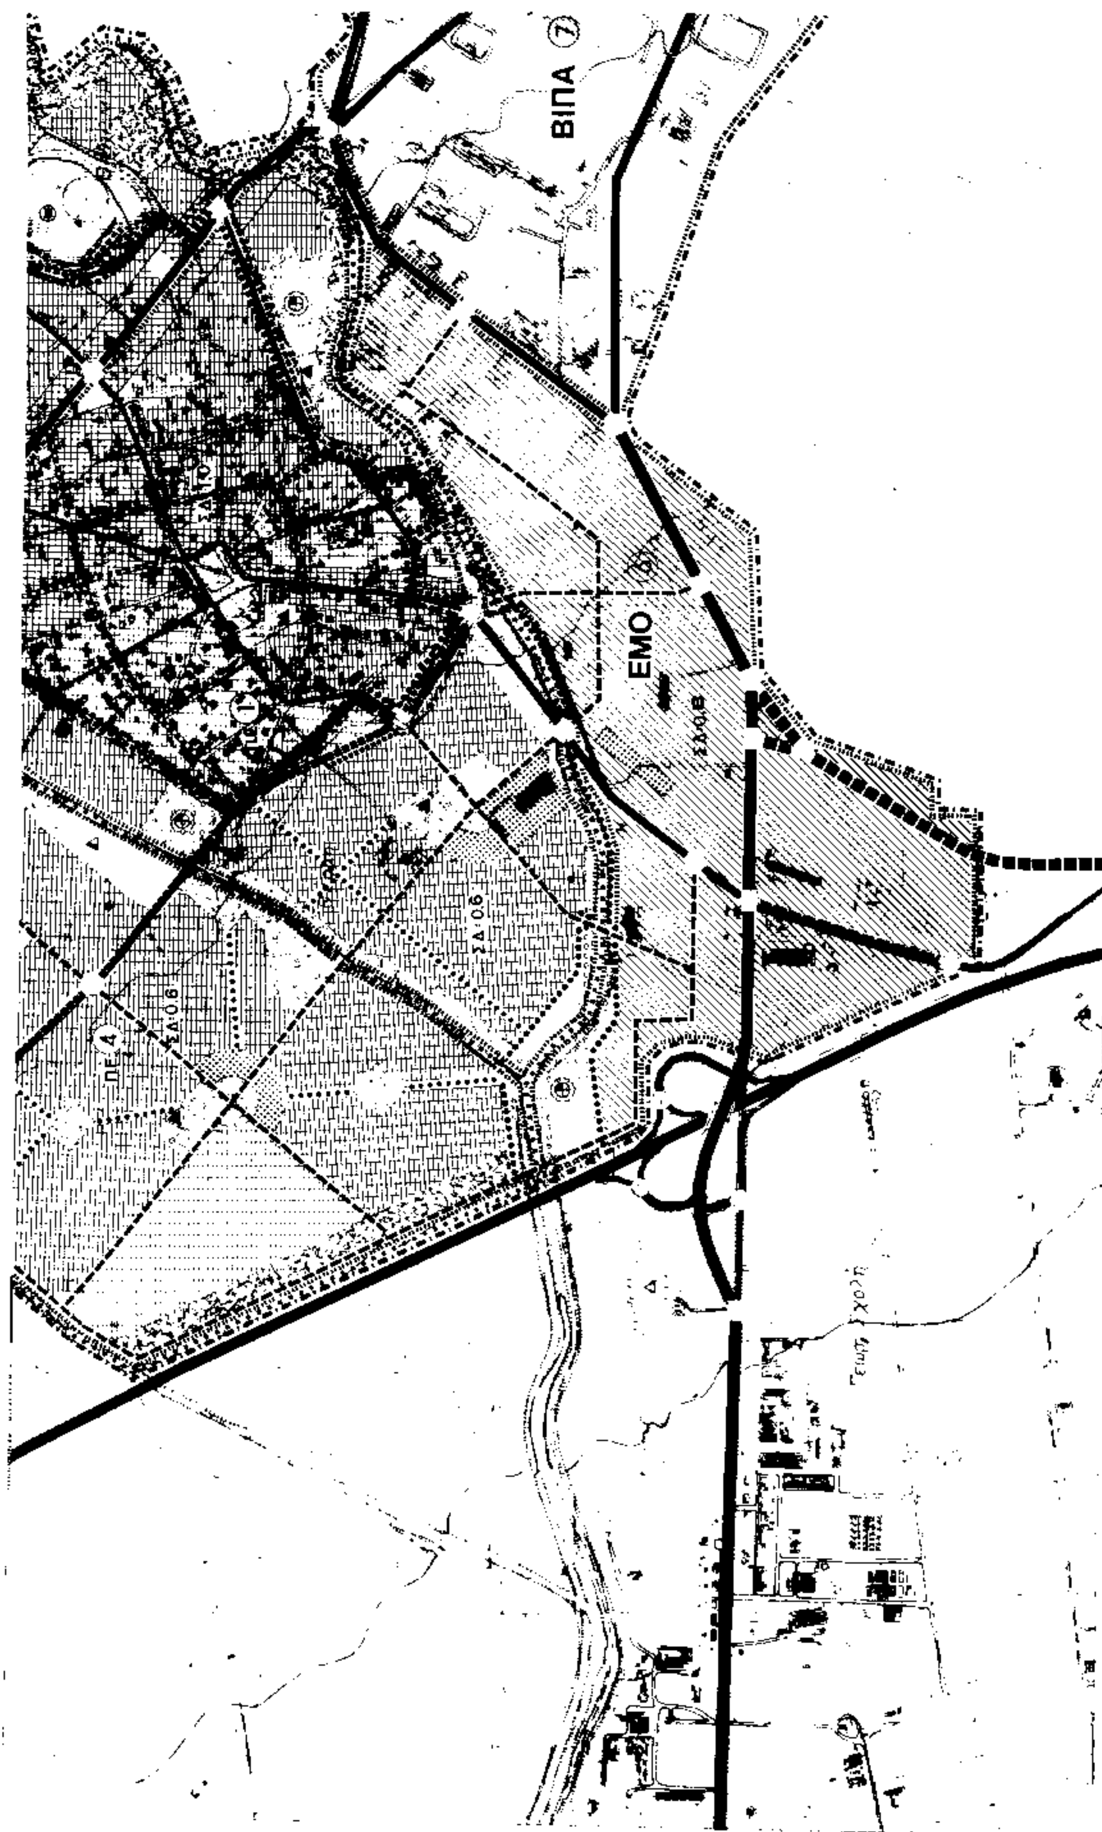
Αστικό πράσινο Ελεύθεροι χώροι

Ιδιαίτερες χρήσεις

Αρχαιολογικοί χώροι

Χώροι στάθμευσης εκτός οδού κλπ

Ελεύθερος λεωφόρος


ΒΙΠΑ
ΕΜΟ

ΣΔ:0.6

5

Αρτηρία
Arterial street

Συλλεκτήρια
Collector street

Εγκαταστάσεις μαζικών μεταφορών

Σταθμός λεωφορείων
Bus station

Αμιγής κατοικία
Residential

Γενική κατοικία
Mixed residential

Ζώνη αγοράς συντελεστών

ΓΕΝΙΚΟ ΠΟΛΕΟΔΟΜΙΚΟ ΣΧΕΔΙΟ

3398.3 3398.4

Γ3487/95
Τροποποίηση του Γενικού Πολεοδομικού Σχεδίου (Γ.Π.Σ.) οικισμού Θέρμης του Δήμου Θέρμης (Ν. Θεσσαλ.)
1.2.1995
ο Δ/ντης
Γεώ. Αποστολάκος

Αρ. φ 32/95
Συν. σχ. 2

ΠΟΛΕΟΔΟΜΙΚΗ ΟΡΓΑΝΩΣΗ - ΛΕΙΤΟΥΡΓΙΕΣ

Π 1.3

ΧΡΗΣΕΙΣ ΓΗΣ ΟΙΚΙΣΜΟΥ

ΚΛΙΜΑΚΑ 1:5000

1986

ΘΕΡΜΗ

ΝΟΜΟΣ ΘΕΣΣΑΛΟΝΙΚΗΣ

ΕΘΝΙΚΟ ΤΥΠΟΓΡΑΦΕΙΟ

Εκδίδει την ΕΦΗΜΕΡΙΔΑ ΤΗΣ ΚΥΒΕΡΝΗΣΕΩΣ από το 1833

Διεύθυνση : Καποδιστρίου 34
Ταχ. Κώδικας : 104 32
TELEX : 22.3211 YPET GR
FAX : 5234312

Οι Υπηρεσίες του **ΕΘΝΙΚΟΥ ΤΥΠΟΓΡΑΦΕΙΟΥ** λειτουργούν καθημερινά από **8.00'** έως **13.00'**

ΧΡΗΣΙΜΕΣ ΠΛΗΡΟΦΟΡΙΕΣ

- Πώληση ΦΕΚ όλων των Τευχών Σολωμού 51 τηλ.: 52.39.762
- ΒΙΒΛΙΟΘΗΚΗ: Σολωμού 51 τηλ.: 52.48.188
- Για φωτοαντίγραφα παλαιών τευχών στην οδό Σολωμού 51 τηλ.: 52.48.141
- Τμήμα πληροφόρησης: Για τα δημοσιεύματα των ΦΕΚ Σολωμού 51 τηλ.: 52.25.713 – 52.49.547

- Οδηγίες για δημοσιεύματα Ανωνύμων Εταιρειών και ΕΠΕ τηλ.: 52.48.785

Πληροφορίες για δημοσιεύματα Ανωνύμων Εταιρειών και ΕΠΕ τηλ.: 52.25.761

- Αποστολή ΦΕΚ στην επαρχία με καταβολή της αξίας του δια μέσου Δημοσίου Ταμείου Για πληροφορίες: τηλ.: 52.48.320

Τιμές κατά τεύχος της ΕΦΗΜΕΡΙΔΑΣ ΤΗΣ ΚΥΒΕΡΝΗΣΕΩΣ:

Κάθε τεύχος μέχρι 8 σελίδες δρχ. 100. Από 9 σελίδες μέχρι 16 δρχ. 150, από 17 έως 24 δρχ. 200

Από 25 σελίδες και πάνω η τιμή πώλησης κάθε φύλλου (8σέλιδου ή μέρους αυτού) αυξάνεται κατά 50 δρχ.

Μπορείτε να γίνετε συνδρομητής για όποιο τεύχος θέλετε. Θα σας αποστέλλεται με το Ταχυδρομείο.

ΕΤΗΣΙΕΣ ΣΥΝΔΡΟΜΕΣ

Κωδικός αριθ. κατάθεσης στο Δημόσιο Ταμείο 2531		Κωδικός αριθ. κατάθεσης στο Δημόσιο Ταμείο 3512
Η ετήσια συνδρομή είναι:		Ποσοστό 5% υπέρ του Ταμείου Αλληλοβοηθείας του Προσωπικού (ΤΑΠΕΤ)
α) Για το Τεύχος Α'	Δρχ. 20.000	Δρχ. 1.000
β) » » » Β'	» 40.000	» 2.000
γ) » » » Γ'	» 10.000	» 500
δ) » » » Δ'	» 40.000	» 2.000
ε) » » » Αναπτυξιακών Πράξεων	» 25.000	» 1.250
στ) » » » Ν.Π.Δ.Δ.	» 10.000	» 500
ζ) » » » ΠΑΡΑΡΤΗΜΑ	» 5.000	» 250
η) » » » Δελτ. Εμπ.& Βιομ. Ιδ.	» 10.000	» 500
θ) » » » Αν. Ειδικού Δικαστηρίου	» 3.000	» 150
ι) » » » Α.Ε. & Ε.Π.Ε.	» 210.000	» 10.500
ια) Για όλα τα Τεύχη εκτός ΤΑΕ-ΕΠΕ	» 110.000	» 5.500

Πληροφορίες: τηλ. 52.48.320

ΑΠΟ ΤΟ ΕΘΝΙΚΟ ΤΥΠΟΓΡΑΦΕΙΟ